



- A PV paneel
- B Zonnecollector
- C watergekoeld zonnepaneel
- D Lege CollectorPan voor raam oplossing
- E Geïsoleerd passtuk bewerkbaar

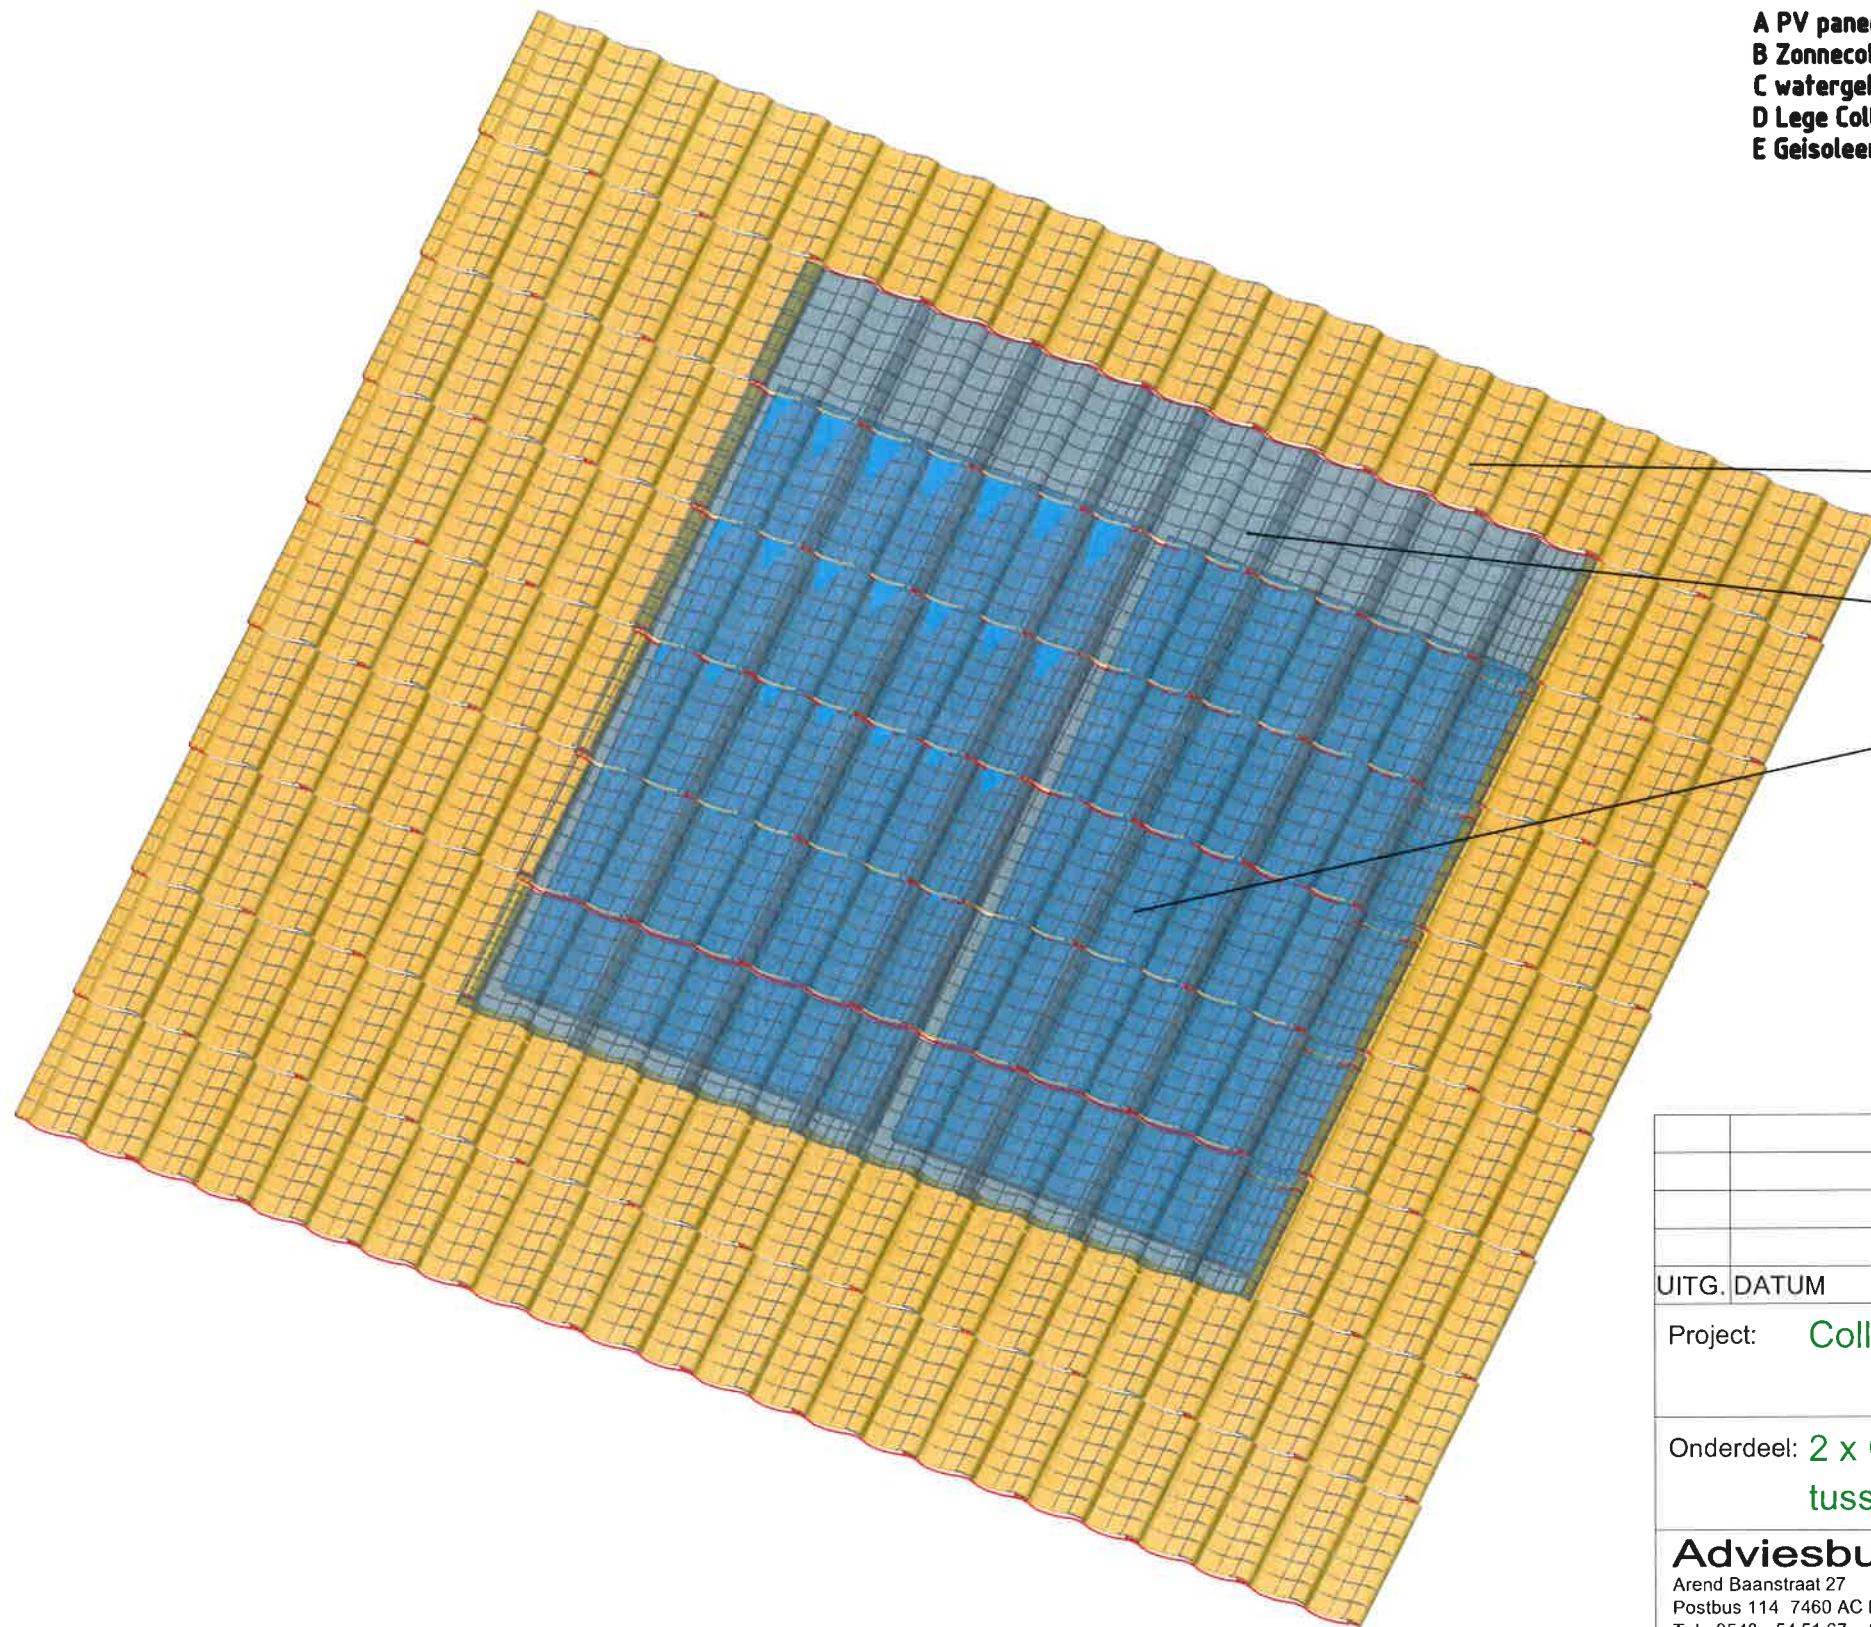

Omliggende dakpannen bestaand of nieuw of passtukken of raam.  
Het PMMA kan het hele dak bedekken in elke kleur

CollectorPan transparant 1x2 meter  
Rand in zwart of kleur van omliggende dakpannen  
Aansluitingen aan de bovenkant onzichtbaar onder de rand.

PV paneel of zonnecollector/watergekoeld PV paneel bij voorkeur zwart  
onder transparante CollectorPan.

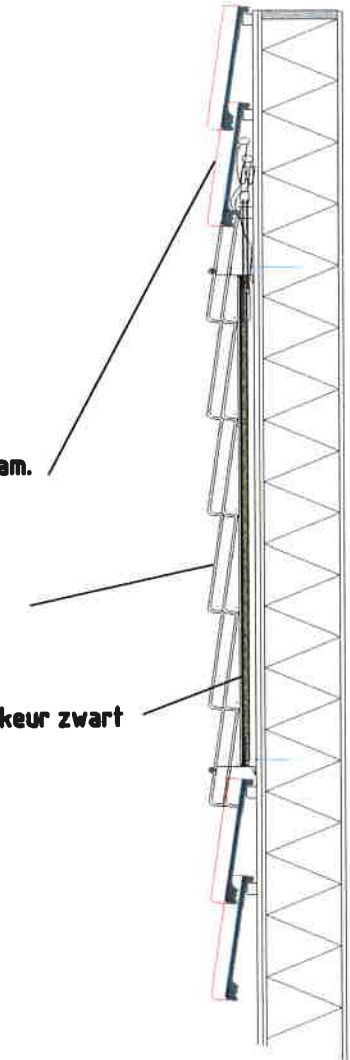

UITG. DATUM	OMSCHRIJVING	GETEKEND	GEZIEN
	Project: <b>CollectorPan (patent)</b>		
	Onderdeel: <b>2 x CollectorPan visueel één geheel tussen bestaande dakpannen</b>	Projectnr.:	
		Datum:	21-11-13
		Formaat :	A3
		Schaal :	1:100
		Tekeningnr.:	<b>2x</b>

**Adviesburo J. Karsten**  
Arend Baanstraat 27  
Postbus 114 7460 AC Rijssen  
Tel.: 0548 - 54 51 67 Fax: 0548 - 54 51 69  
E-mail: jo@karstenadvies.nl www.karstenadvies.nl

