


- A PV paneel
- B Zonnecollector
- C watergekoeld zonnepaneel
- D Lege CollectorPan voor raam oplossing
- E Geïsoleerd passtuk bewerkbaar

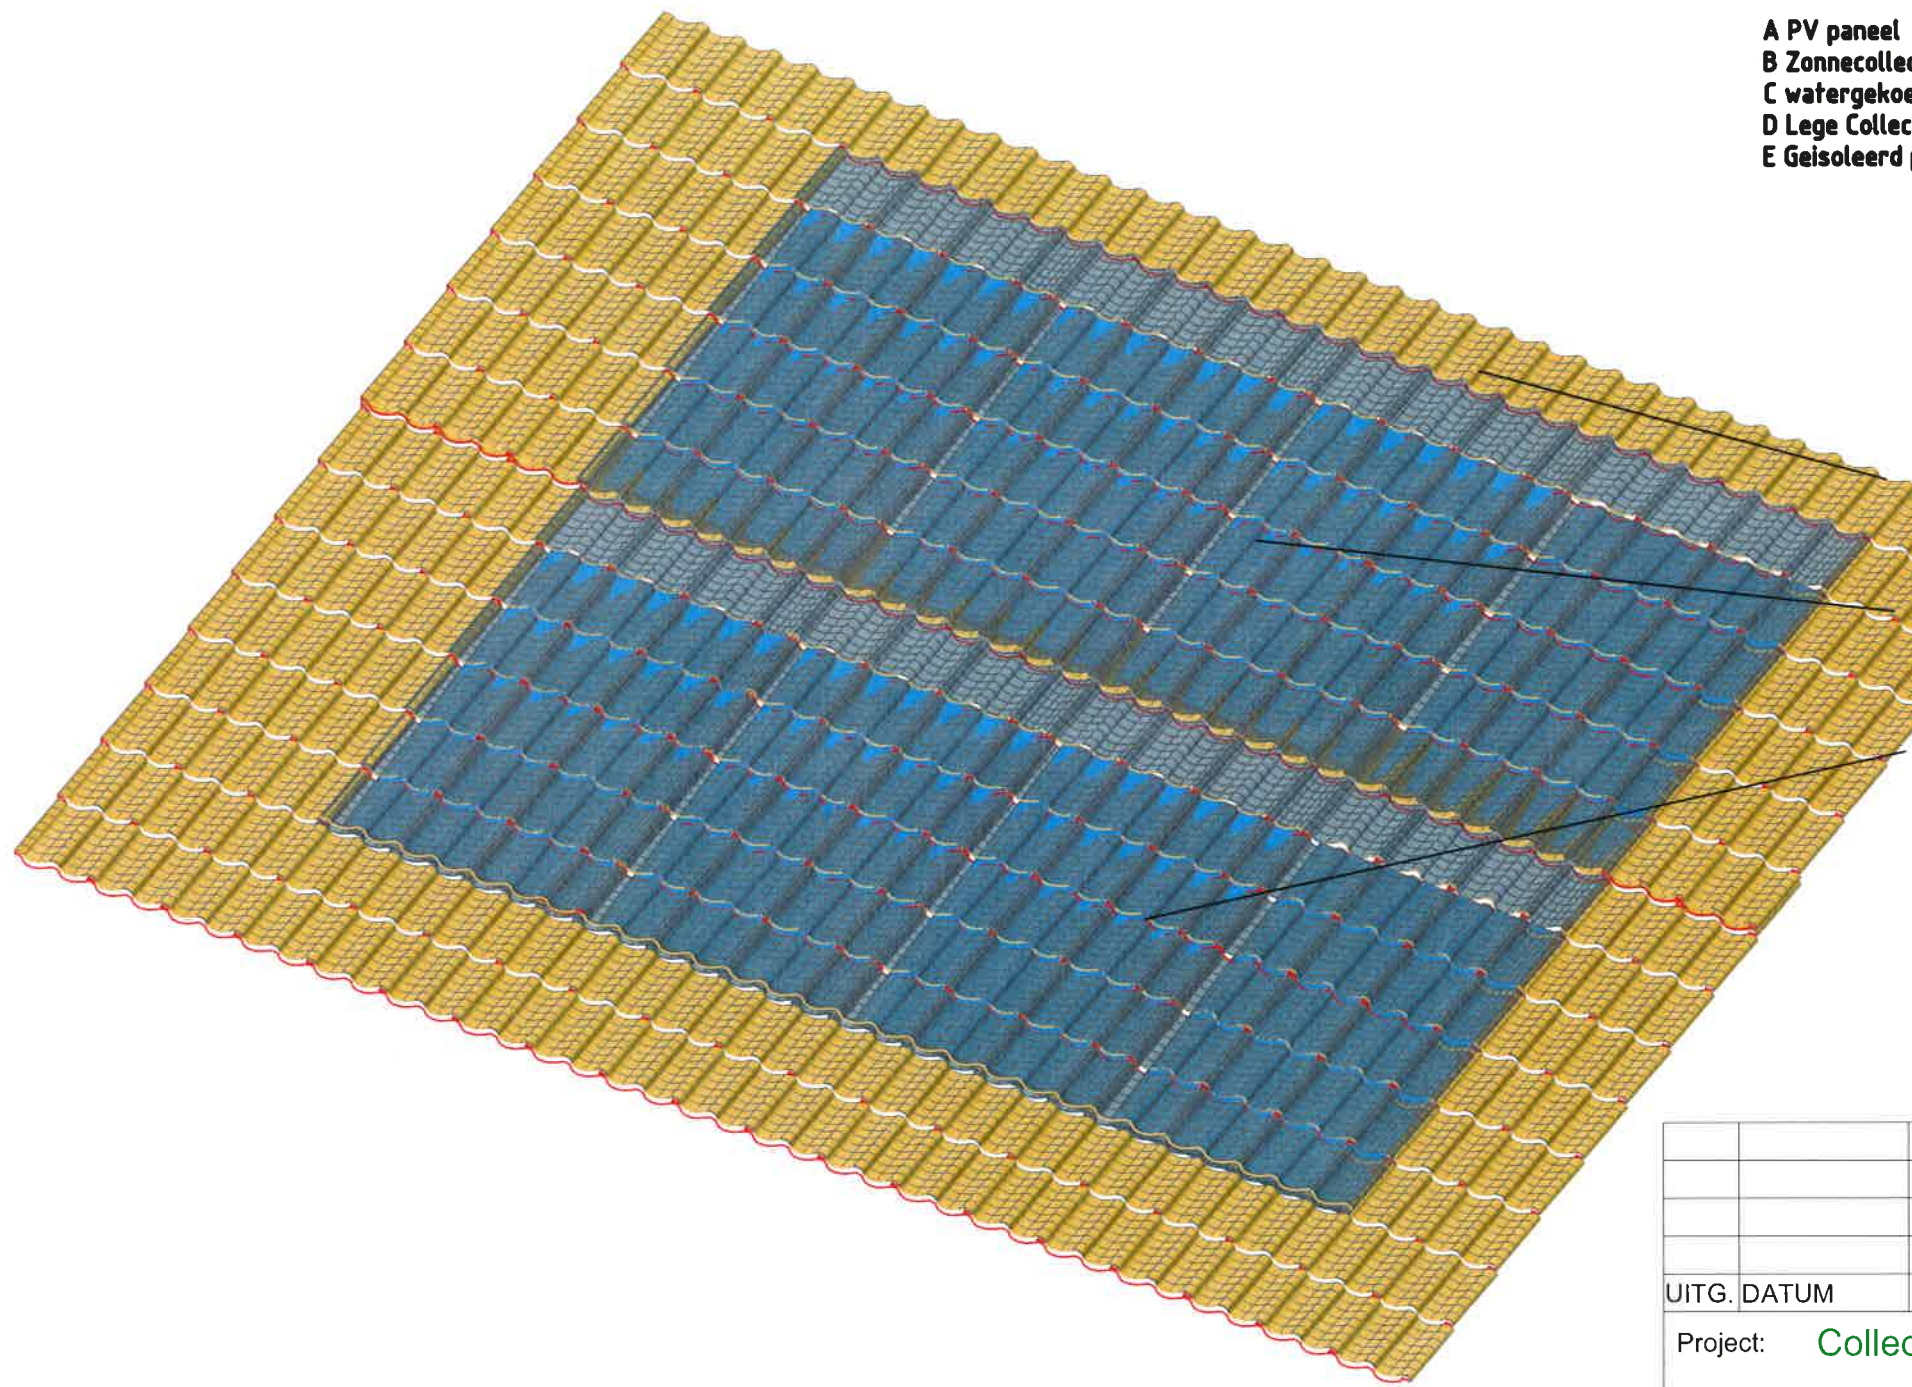

Omliggende dakpannen bestaand of nieuw of passtukken of raam.
Het PMMA kan het hele dak bedekken in elke kleur

CollectorPan transparant 1x2 meter
Rand in zwart of kleur van omliggende dakpannen
Aanstuifingen aan de bovenkant onzichtbaar onder de rand.

PV paneel of zonnecollector/watergekoeld PV paneel bij voorkeur zwart
onder transparante CollectorPan.



UITG. DATUM	OMSCHRIJVING	GETEKEND	GEZIEN
	Project: CollectorPan (patent)		
Onderdeel: 2x4 CollectorPan visueel één geheel tussen bestaande dakpannen		Projectnr.:	
		Datum:	21-11-13
Adviesburo J. Karsten		Formaat :	A3
Arend Baanstraat 27 Postbus 114 7460 AC Rijssen Tel.: 0548 - 54 51 67 Fax: 0548 - 54 51 69 E-mail: jo@karstenadvies.nl www.karstenadvies.nl		Schaal :	nvt
		Tekeningnr.:	2x4

