

D E

Sparingmaat horizontaal

730mm

660mm

VELUX GGL FK06 (MAX)

VELUX Isolatieframe BDXX

VELUX EDW zijstuk

VELUX Manchet BFX



D Open CollectorPan
E Geïsoleerd bewerkbaar passtuk
F Open CollectorPan met gezaagde sparring

35mm
20-30mm
VELUX Dampremmende folie BBX

Rode lijn

Raveling

Voor detaillering zie originele Velux bestanden

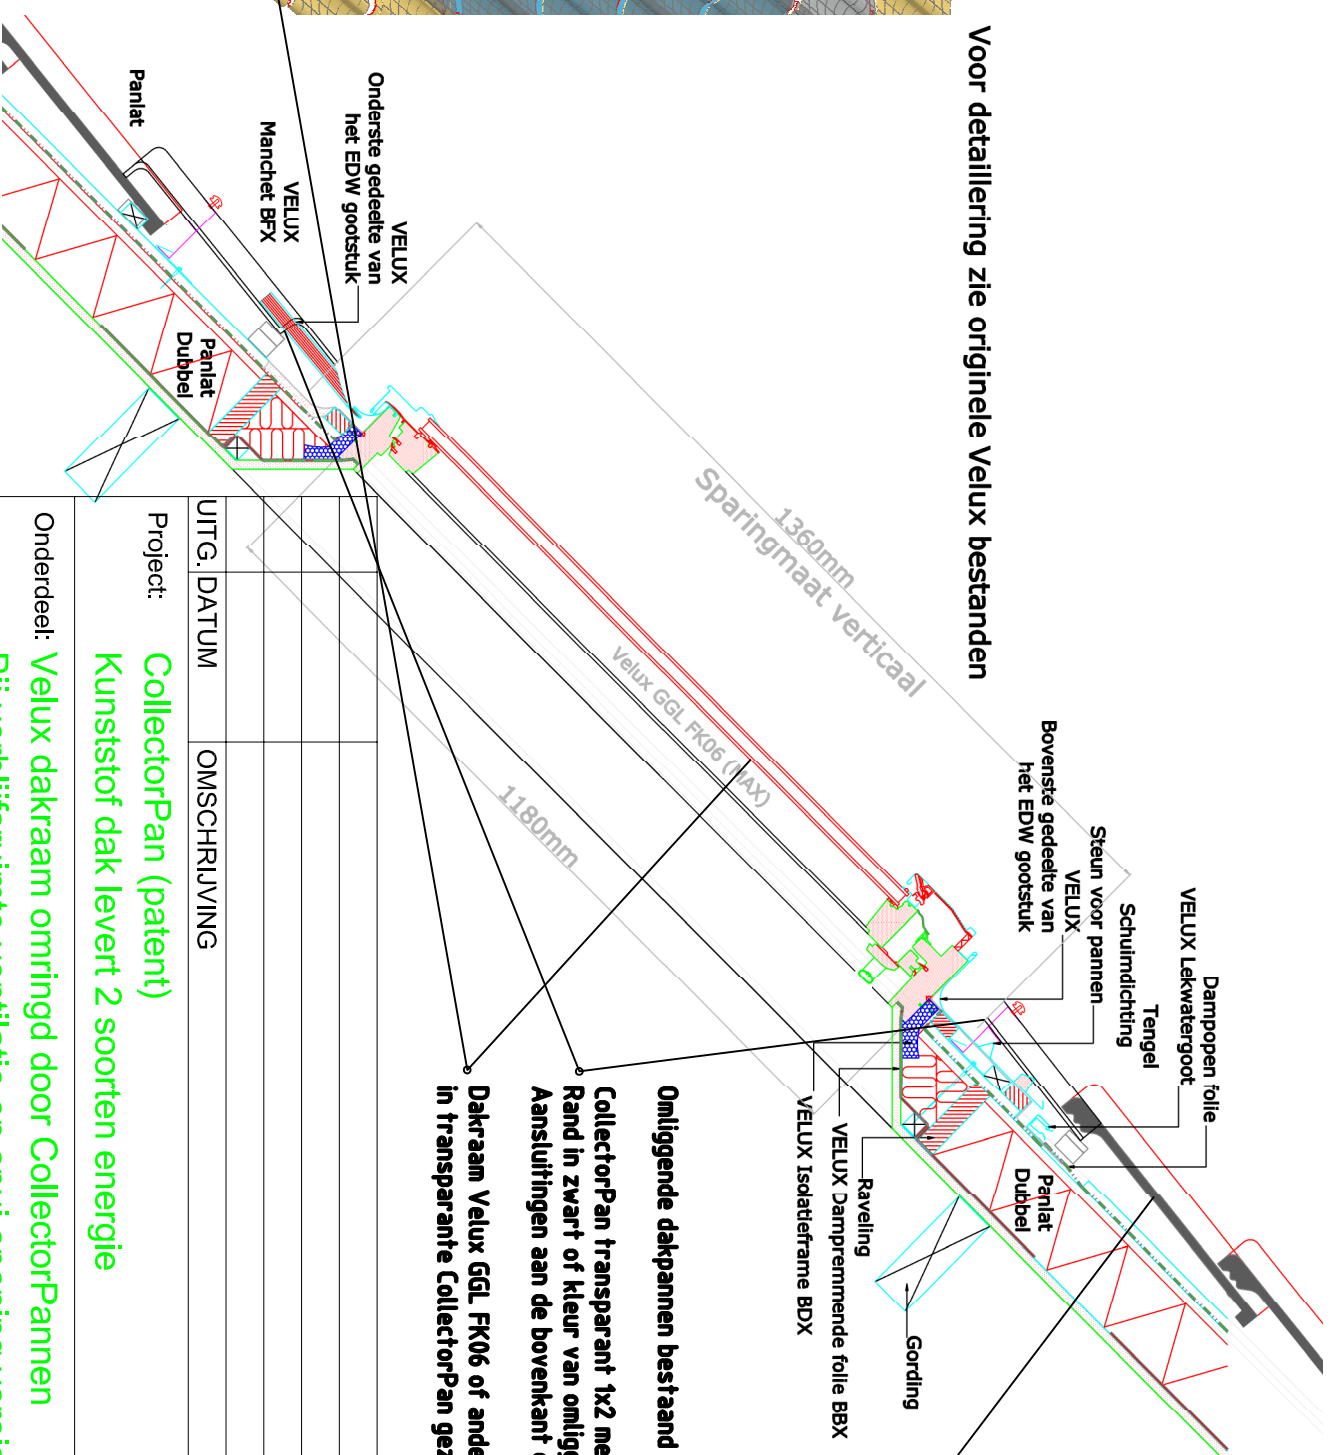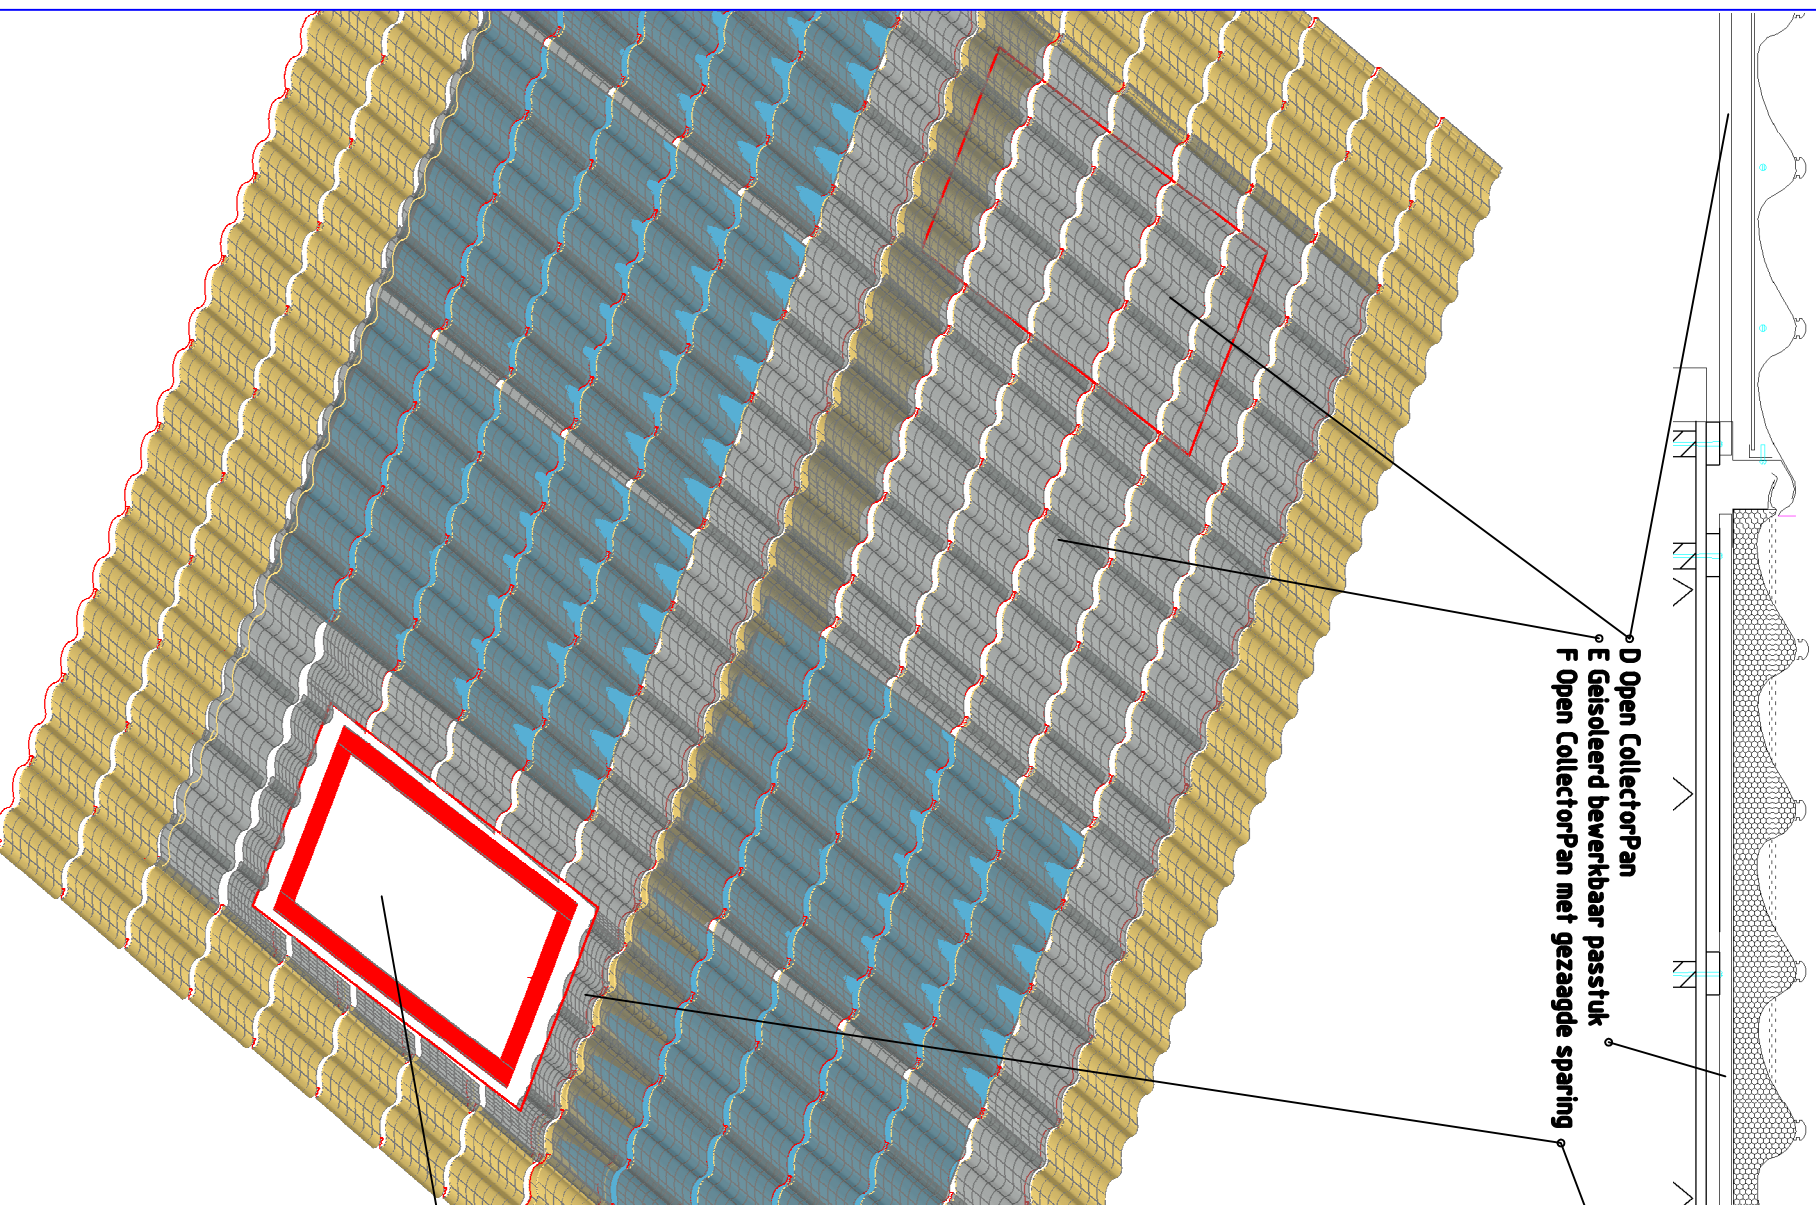

Omliggende dakpannen bestaand of nieuw of passtukken of raam.
CollectorPan transparant 1x2 meter
Rand in zwart of kleur van omliggende dakpannen
Aansluitingen aan de bovenkant onzichtbaar onder de rand.
Dakraam Velux GGL FK06 of ander willekeurig model
in transparante CollectorPan gezaagd.

UITG. DATUM	OMSCHRIJVING	GETEKEND	GEZIEN

Onderdeel: **Velux dakraam omringd door CollectorPannen**
Bij verblijfsruimte ventilatie en spui opening vereist

Kunststof dak levert 2 soorten energie

Adviesburo J. Karsten

Arend Baanstraat 27
Postbus 114 7460 AC Rijssen
Tel.: 0548 - 54 51 67 Fax: 0548 - 54 51 69
E-mail: j.k@karstenadvies.nl
www.karstenadvies.nl



Projectnr.:	
Datum:	2-12-13
Formaat:	A3
Schaal:	nvt
Tekeningnr.:	Velux

CollectorPan

File nummer: 3d 2 stuks pan.dwg